


План 15-ого этажа. М 1 : 100.

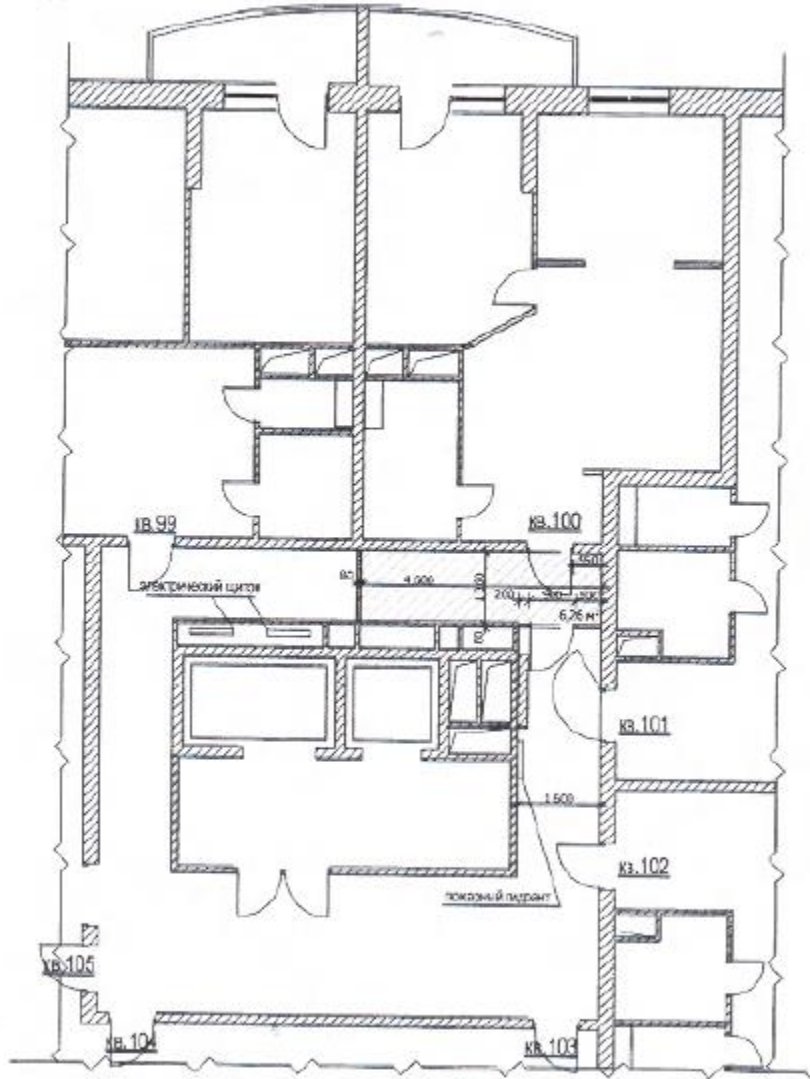

Передача в пользование части коридора общего пользования площадью 6,26 кв.м. собственникам помещений квартиры 100 Миндрину А.И., Миндриной Ю.П. по адресу :

г. Фрязино, проезд Павла Блинова, д. 8.

Предусмотрено проведение следующих мероприятий:

- устройство перегородки из пазогребневых блоков толщиной 80 мм,
- устройство перегородки из пазогребневых блоков толщиной 80 мм с установкой дверного блока 900мм.

Указанные работы не уменьшат несущей способности, пространственной жесткости и устойчивости силового остова здания и его элементов.

Строительные конструкции здания будут обладать достаточной прочностью, несущей способностью и устойчивостью.

Заказчик: Миндрин А.И., Миндриная Ю.П.

						Шифр	АС		
						г. Фрязино, проезд Павла Блинова, д. 8, кв. 100			
Изм.	Кол.	Лист	№док	Подпись	Дата		Стадия	Лист	Листов
							П		
И.О. дир.		Костылева				План 15-го этажа. М 1:100	ООО "Проект Групп"		
Арх.		Демченко							
Гип		Федяшин							